

Управление Федеральной службы государственной регистрации, кадастра и картографии по Нижегородской области
полное наименование органа регистрации прав


Выписка из Единого государственного реестра недвижимости об основных характеристиках и зарегистрированных правах на объект недвижимости

Сведения об основных характеристиках объекта недвижимости

В Единый государственный реестр недвижимости внесены следующие сведения:

Земельный участок				Раздел 1 Лист 1
вид объекта недвижимости				
Лист № 1 раздела 1	Всего листов раздела 1: 1	Всего разделов: 2	Всего листов выписки: 2	
18.01.2022г.				
Кадастровый номер:		52:35:0010515:466		

Номер кадастрового квартала:	52:35:0010515
Дата присвоения кадастрового номера:	17.01.2022
Ранее присвоенный государственный учетный номер:	данные отсутствуют
Местоположение:	Нижегородская обл., Сосновский район д. Большие Гривы, ул. Зеленая, уч. 1 А
Площадь, м2:	607 +/- 9
Кадастровая стоимость, руб:	не определена
Кадастровые номера расположенных в пределах земельного участка объектов недвижимости:	данные отсутствуют
Категория земель:	Земли населенных пунктов
Виды разрешенного использования:	для ведения личного подсобного хозяйства
Статус записи об объекте недвижимости:	Сведения об объекте недвижимости имеют статус "актуальные"
Особые отметки:	Сведения, необходимые для заполнения раздела: 2 - Сведения о зарегистрированных правах, отсутствуют.
Получатель выписки:	Чибрикова Юлия Сергеевна (представитель правообладателя), Правообладатель: Сосновский муниципальный район Нижегородской области

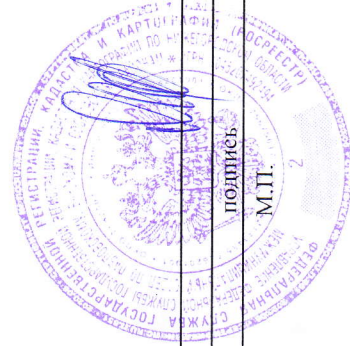


Начальник отдела	Сорокина О.В.
полное наименование должности	инициалы, фамилия


Выписка из Единого государственного реестра недвижимости об основных характеристиках и зарегистрированных правах на объект недвижимости

Описание местоположения земельного участка

Земельный участок			
Вид объекта недвижимости			
Лист № 1	раздела 3	Всего листов раздела 3: 1	Всего разделов: 2
18.01.2022г.		Всего листов выписки: 2	
Кадастровый номер:	52:35:0010515:466		
План (чертеж, схема) земельного участка			

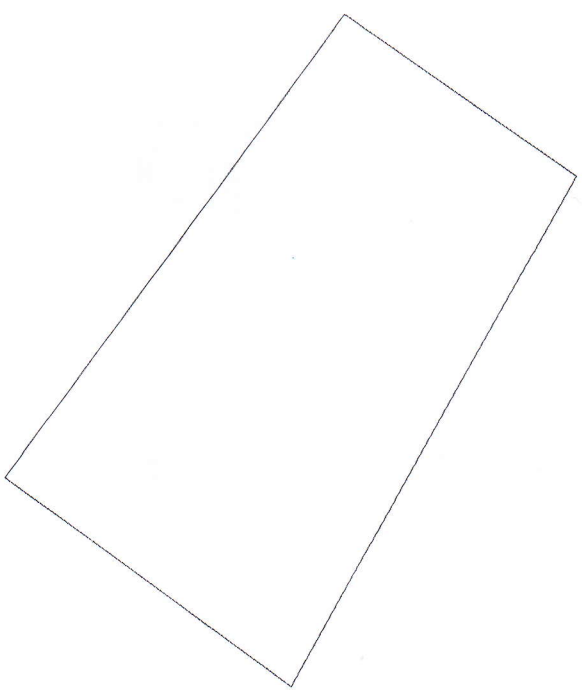

Масштаб 1:400	Условные обозначения:		
Начальник отдела			
полное наименование должности			

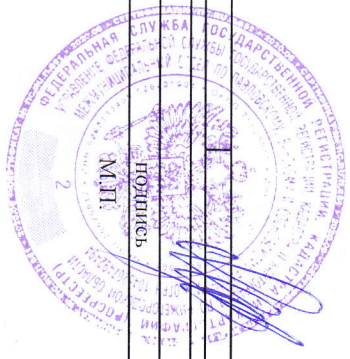

Сорокина О.В.
инициалы, фамилия