

Выписка из Единого государственного реестра недвижимости об основных характеристиках и зарегистрированных правах на объект недвижимости

Сведения об основных характеристиках объекта недвижимости

В Единый государственный реестр недвижимости внесены следующие сведения:

Раздел 1 Лист 1

Земельный участок			
вид объекта недвижимости			
Лист № 1 раздела 1	Всего листов раздела 1: 1	Всего разделов: 2	Всего листов выписки: 2
27 апреля 2021г.			
Кадастровый номер:	52:35:0030201:2490		
Номер кадастрового квартала:	52:35:0030201		
Дата присвоения кадастрового номера:	27.04.2021		
Ранее присвоенный государственный учетный номер:	данные отсутствуют		
Местоположение:	Росийская Федерация, Нижегородская область, муниципальный район Сосновский, городское поселение рабочий поселок Сосновское, р.п. Сосновское, ул. Есенина, д. 12/1		
Площадь:	450 +/- 7.42		
Кадастровая стоимость, руб:	не определена		
Кадастровые номера расположенных в пределах земельного участка объектов недвижимости:	данные отсутствуют		
Категория земель:	Земли населенных пунктов		
Виды разрешенного использования:	Для ведения личного подсобного хозяйства		
Статус записи об объекте недвижимости:	Сведения об объекте недвижимости имеют статус "актуальные"		
Особые отметки:	Сведения, необходимые для заполнения раздела: 2 - Сведения о зарегистрированных правах, отсутствуют.		
Получатель выписки:	Сергунина Ольга Вячеславовна (представитель правообладателя), Правообладатель: Администрация р.п. Сосновское Сосновского муниципального района Нижегородской области		




Начальник отдела	подпись	Сорокина О.В.
полное наименование должности		инициалы, фамилия

М.П.

Выписка из Единого государственного реестра недвижимости об основных характеристиках и зарегистрированных правах на объект недвижимости

Описание местоположения земельного участка

Земельный участок			
Вид объекта недвижимости			
Лист № 1 раздела 3	Всего листов раздела 3: 1	Всего разделов: 2	Всего листов выписки: 2
27 апреля 2021г.			
Кадастровый номер:	52:35:0030201:2490		
План (чертеж, схема) земельного участка			

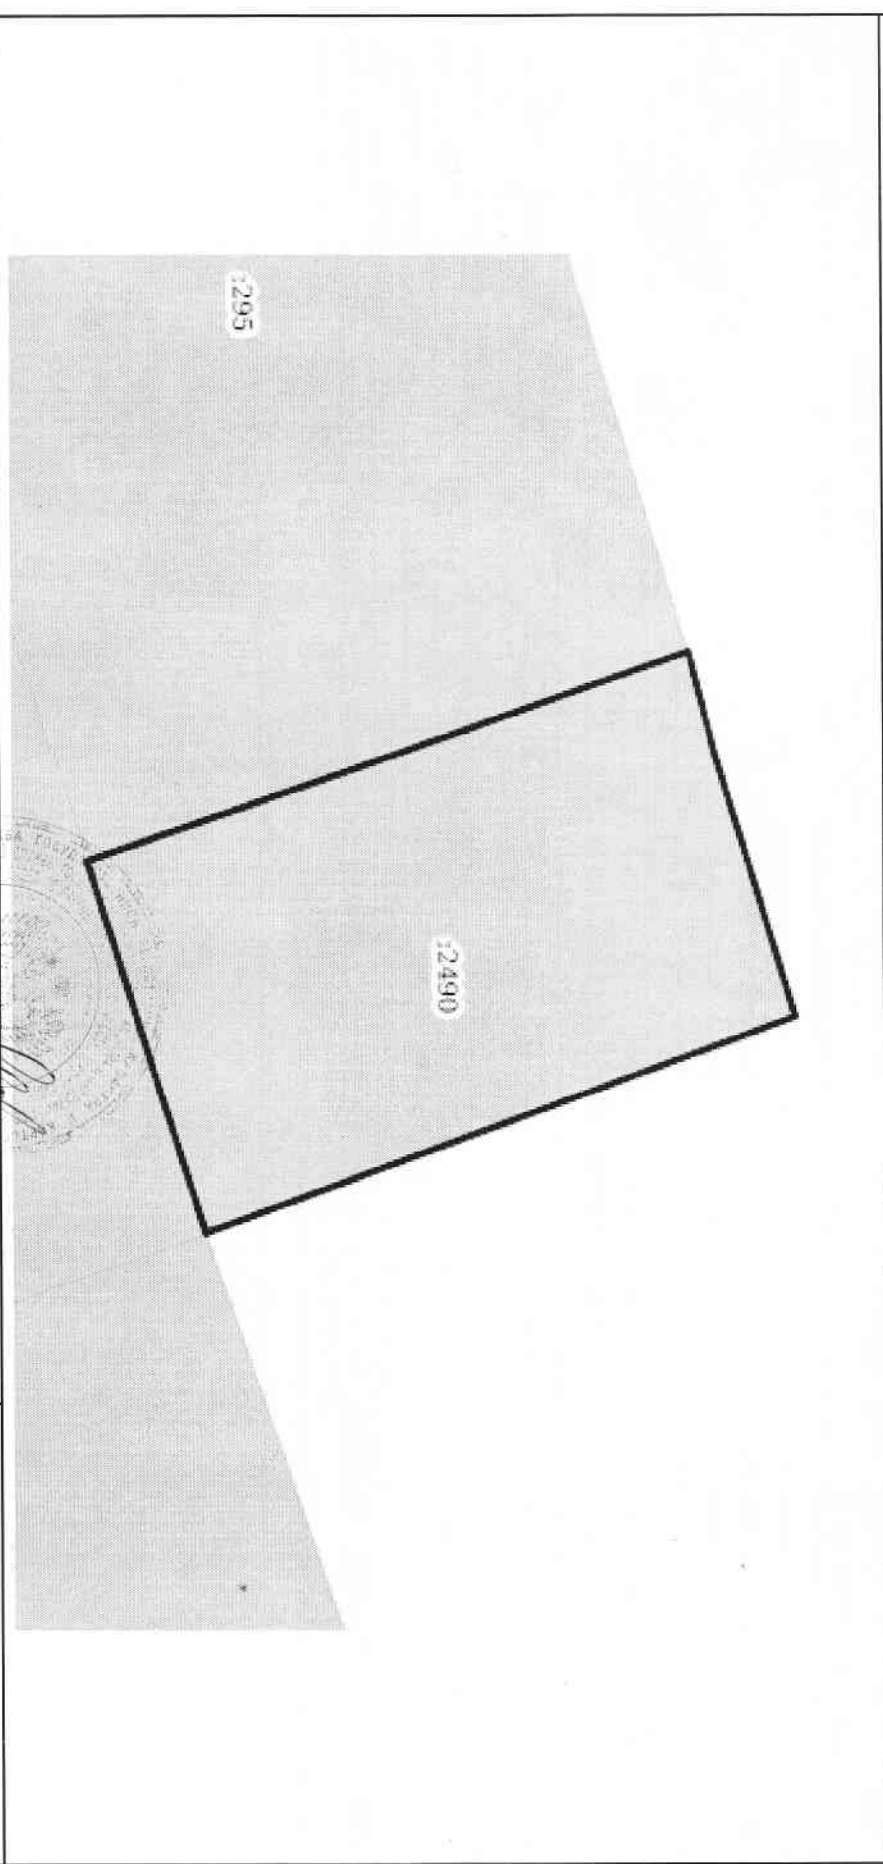

Масштаб 1:300	Основные обозначения:		
Подпись: М.П.			
Полное наименование должности		Подпись	Инициалы, фамилия