

Управление Федеральной службы государственной регистрации, кадастра и картографии по Нижегородской области
полное наименование органа регистрации прав

Выписка из Единого государственного реестра недвижимости об основных характеристиках и зарегистрированных правах на объект недвижимости


Сведения об основных характеристиках объекта недвижимости

В Единый государственный реестр недвижимости внесены следующие сведения:

Раздел 1 Лист 1


Земельный участок			
вид объекта недвижимости			
Лист № 1 раздела 1	Всего листов раздела 1: 1	Всего разделов: 2	Всего листов выписки: 2
12.11.2021г.			
Кадастровый номер:	52:35:0030201:3965		
Номер кадастрового квартала:	52:35:0030201		
Дата присвоения кадастрового номера:	12.11.2021		
Ранее присвоенный государственный учетный номер:	данные отсутствуют		
Местоположение:	Нижегородская обл., Сосновский район, р.п. Сосновское, ул. Есенина, земельный участок 4/1		
Площадь, м2:	217 +/- 5		
Кадастровая стоимость, руб:	не определена		
Кадастровые номера расположенных в пределах земельного участка объектов недвижимости:	данные отсутствуют		
Категория земель:	Земли населенных пунктов		
Виды разрешенного использования:	ведение огородинчества		
Статус записи об объекте недвижимости:	Сведения об объекте недвижимости имеют статус "актуальные"		
Особые отметки:	Сведения, необходимые для заполнения раздела: 2 - Сведения о зарегистрированных правах, отсутствуют.		
Получатель выписки:	Бахматов Владимир Павлович (представитель правообладателя), Правообладатель: Администрация р.п. Сосновское Сосновского муниципального района Нижегородской области		

Начальник отдела			
полное наименование должности			

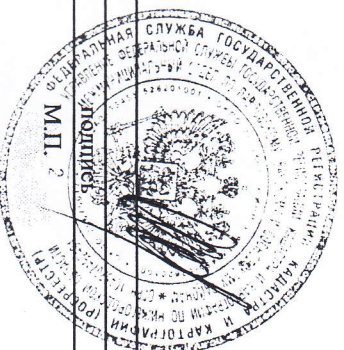

Сорокина О.В.			
инициалы, фамилия			

Выписка из Единого государственного реестра недвижимости об основных характеристиках и зарегистрированных правах на объект недвижимости
Описание местоположения земельного участка

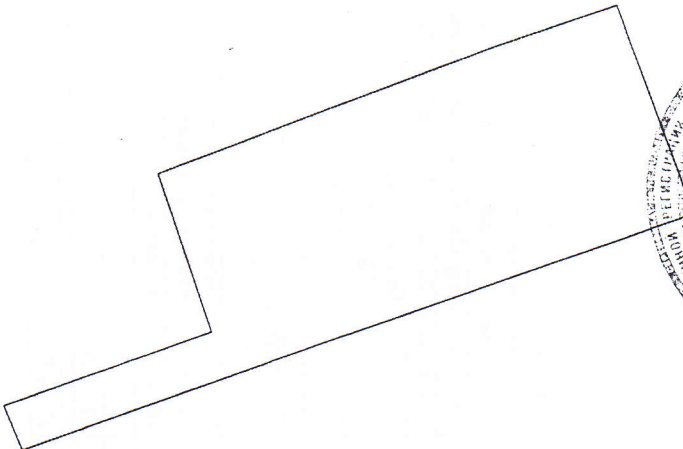Земельный участок			
вид объекта недвижимости			
Лист № 1 раздела 3	Всего листов раздела 3: 1	Всего разделов: 2	Всего листов выписки: 2
12.11.2021г.			
Кадастровый номер:		52:35:0030201:3965	
План (чертеж, схема) земельного участка			
			
Масштаб 1:300		Условные обозначения:	
Начальник отдела		Сорокина О.В.	
полное наименование должности		инициалы, фамилия	

